

โครงการท่อระบายน้ำบ้านในวัง (อันเนื่องมาจากพระราชดำริ)

หมู่ที่ 6 บ้านในวัง ตำบลบ้านนา กิ่งอำเภอศรีนครินทร์ จังหวัดพัทลุง

1. เรื่องเดิม

ตามที่นายสมบุรณ์ ช้วยนะ ประธานกรรมการบริหารองค์การบริหารส่วนตำบลบ้านนา (เดิม) ได้มีหนังสือ ที่ พท.73503/201 ลงวันที่ 17 มีนาคม 2546 เรียน ท่านราชเลขาธิการสำนักพระราชวัง เพื่อขอความกรุณาท่านราชเลขาธิการนำความกราบบังคมทูลพระกรุณาขอพระราชทานให้กรมชลประทานดำเนินการก่อสร้างระบบประปาภูเขา เพื่อช่วยแก้ไขปัญหาความเดือดร้อนของราษฎรในเขตตำบลบ้านนา หมู่ที่ 3, 6 และ 8 ตำบลบ้านนา กิ่งอำเภอศรีนครินทร์ จังหวัดพัทลุง ซึ่งประสบปัญหาความเดือดร้อนจากการขาดแคลนน้ำสำหรับอุปโภค-บริโภค ในช่วงฤดูแล้ง สำนักราชเลขาธิการมีหนังสือถึงอธิบดีกรมชลประทาน และสำนักงานคณะกรรมการพิเศษเพื่อประสานงานโครงการ อันเนื่องมาจากพระราชดำริ ขอความอนุเคราะห์จัดส่งเจ้าหน้าที่ดำเนินการตรวจสอบ ความเป็นไปได้ของโครงการ เพื่อพิจารณาแนวทางที่เหมาะสมในการช่วยเหลือราษฎร ต่อมาสำนักงานคณะกรรมการพิเศษเพื่อประสานงานโครงการอันเนื่องมาจากพระราชดำริ องค์การบริหารส่วนตำบลบ้านนา และกรมชลประทาน ได้ร่วมกันพิจารณาถึงความเหมาะสมของโครงการ แล้วเห็นว่าสมควรให้ความช่วยเหลือโดยการก่อสร้างท่อระบายน้ำบ้านในวัง พร้อมระบบท่อส่งน้ำ และอาคารประกอบ หมู่ที่ 6 บ้านในวัง ตำบลบ้านนา กิ่งอำเภอศรีนครินทร์ จังหวัดพัทลุง ต่อมา สำนักราชเลขาธิการ ได้มีหนังสือที่ รล 0005.5/8706 ลงวันที่ 23 มิถุนายน 2547 เรียนเลขาธิการคณะกรรมการพิเศษเพื่อประสานงานโครงการอันเนื่องมาจากพระราชดำริ แจ้งว่าได้นำความกราบบังคมทูลพระกรุณาทราบฝ่าละอองธุลีพระบาทแล้ว ทรงพระกรุณาโปรดเกล้าฯ รับโครงการก่อสร้างท่อระบายน้ำบ้านในวังพร้อมระบบส่งน้ำไว้เป็นโครงการอันเนื่องมาจากพระราชดำริ

2. วัตถุประสงค์ของโครงการ

เพื่อการอุปโภค-บริโภคให้กับราษฎร หมู่ที่ 3, 6 และ 8 ตำบลบ้านนา กิ่งอำเภอศรีนครินทร์ จังหวัดพัทลุง ประมาณ 500 ครัวเรือน ประชากรประมาณ 2,400 คน ได้มีน้ำใช้ในการอุปโภค-บริโภคได้เพียงพอตลอดทั้งปี

3. ที่ตั้งโครงการ

บริเวณบ้านในวัง หมู่ที่ 6 ตำบลบ้านนา กิ่งอำเภอศรีนครินทร์ จังหวัดพัทลุง พิกัด 47 NNJ 982-396 ตามแผนที่มาตราส่วน 1:50,000 ระวัง 4924 II

4. ลักษณะโครงการ

- ก่อสร้างท่อระบายน้ำ ขนาด 1 - \square 2.00 x 2.00 ม. ยาว 51.50 เมตร
พร้อมทำนบดินขนาดหลังคัน กว้าง 6.00 เมตร ยาว 94.00 เมตร
- ระบบท่อส่งน้ำ ขนาด \varnothing 0.10, 0.15 และ 0.20 เมตร รวมความยาว 11,180 เมตร
พร้อมอาคารประกอบในระบบท่อส่งน้ำ
- ถังกรองน้ำ – ถังเก็บน้ำ ขนาดความจุ 50 ลูกบาศก์เมตร จำนวน 6 แห่ง

5. งบประมาณ


ค่าก่อสร้างทั้งโครงการ ประมาณ 18,667,000 บาท

6. ประโยชน์ที่คาดว่าจะได้รับ


จัดหน้าให้ราษฎร หมู่ที่ 3, 6 และ 8 ตำบลบ้านนา กิ่งอำเภอศรีนครินทร์ จังหวัดพัทลุง ประมาณ 500 ครัวเรือน จำนวนประชากรประมาณ 2,400 คน ได้มีน้ำเพื่อการอุปโภค-บริโภค ได้เพียงพอตลอดทั้งปี

7. สถานภาพโครงการ

- | | |
|----------------------------------|-------|
| - ศึกษาพิจารณาโครงการ | 100 % |
| - สำรองภูมิประเทศเพื่อการออกแบบ | 100 % |
| - ออกแบบ | 100 % |
| - จัดทำประมาณการ | 100 % |
| - ผลงานก่อสร้างถึงปัจจุบันประมาณ | 100 % |

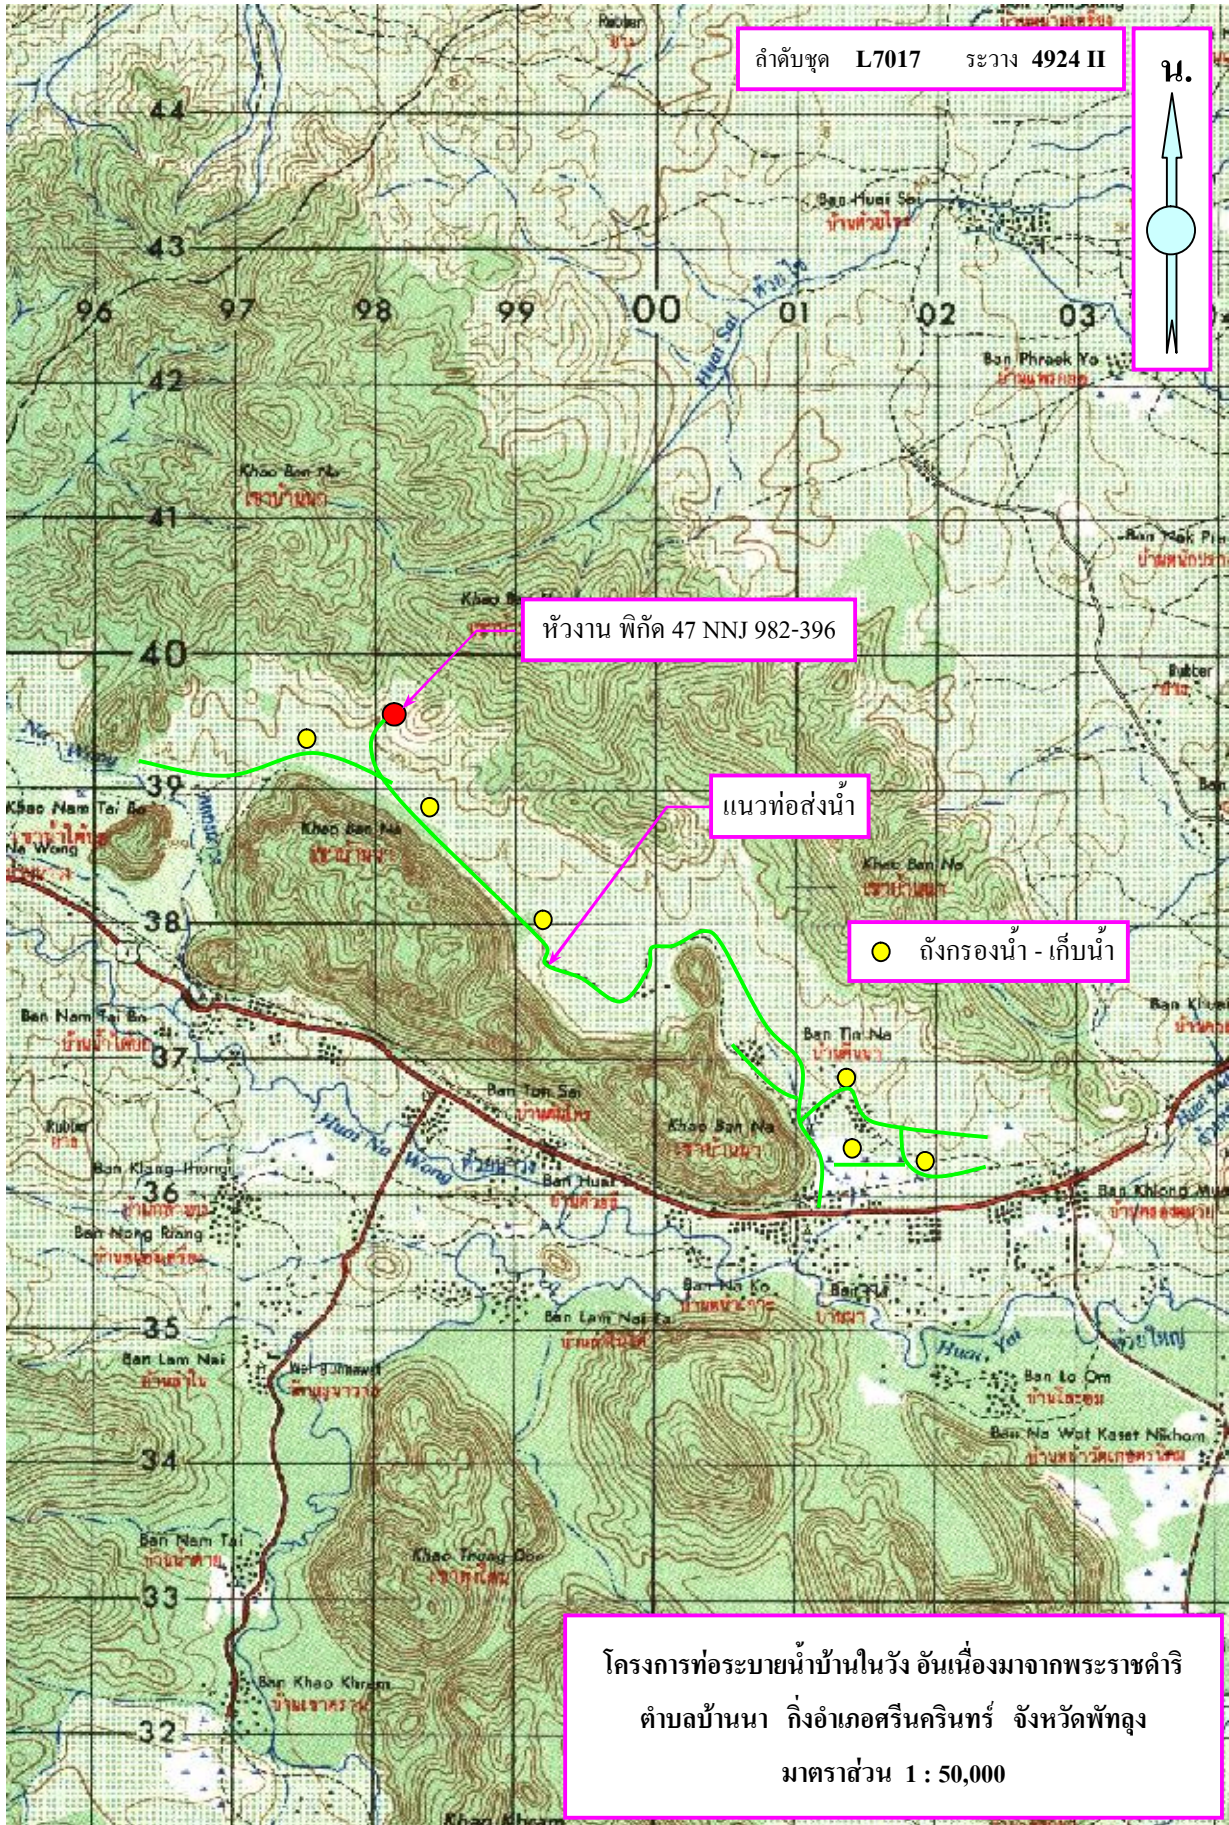

ลำดับชุด L7017 ระบาย 4924 II

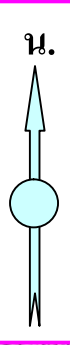

หัวงาน พิกัด 47 NNJ 982-396

แนวท่อส่งน้ำ

ถังกรองน้ำ - เก็บน้ำ

โครงการท่อระบายน้ำบ้านโนนวัง อันเนื่องมาจากพระราชดำริ
ตำบลบ้านนา กิ่งอำเภอศรีนครินทร์ จังหวัดพัทลุง
มาตราส่วน 1 : 50,000

โครงการท่อระบายน้ำบ้านโนนวัง อันเนื่องมาจากพระราชดำริ
หมู่ที่ 6 บ้านโนนวัง ตำบลบ้านนา กิ่งอำเภอศรีนครินทร์ จังหวัดพัทลุง



ก่อนก่อสร้าง



กำลังก่อสร้าง

โครงการท่อระบายน้ำบ้านในวัง อันเนื่องมาจากพระราชดำริ
หมู่ที่ 6 บ้านในวัง ตำบลบ้านนา กิ่งอำเภอศรีนครินทร์ จังหวัดพัทลุง



ก่อสร้างแล้วเสร็จ



ก่อสร้างแล้วเสร็จ