

**โครงการระบบส่งน้ำ ทรบ.พนมวังค์ อันเนื่องมาจากพระราชดำริ
บ้านพนมวังค์ หมู่ 6 ตำบลพนมวังค์ อำเภอควนขนุน จังหวัดพัทลุง**

1. ความเป็นมา

ด้วยสำนักพระราชเลขานุการมีหนังสือที่ รล. 0005.5/4377 ลงวันที่ 13 มีนาคม 2546 แจ้ง นายจำเนียร ธนสุวรรณ สมาชิกองค์การบริหารส่วนตำบลพนมวังค์ อำเภอควนขนุน จังหวัดพัทลุง ได้มีหนังสือกราบบังคมทูลพระกรุณา ของพระราชทานพระมหากรุณาในการก่อสร้างเหมืองส่งน้ำคอนกรีตเสริมเหล็กและปรับปรุงท่อระบายน้ำพนมวังค์ทดแทนเหมืองคาคคอนกรีตเดิมที่ชำรุดทรุดโทรม ช่วยเหลือราษฎรหมู่ที่ 5 และหมู่ที่ 6 ตำบลพนมวังค์ นั้น

ทางกรมชลประทาน โดยเจ้าหน้าที่กลุ่มกิจกรรมพิเศษ, เจ้าหน้าที่กลุ่มพิจารณาโครงการ สขป. 16, เจ้าหน้าที่โครงการชลประทานพัทลุง และเจ้าหน้าที่จากสำนักงาน กปร. ได้ร่วมกันพิจารณาสภาพภูมิประเทศประกอบแผนที่ 1: 50,000 แล้ว เห็นว่า มีความเหมาะสมและสามารถช่วยเหลือแก้ไขปัญหาของราษฎรได้จึงได้รายงานผลการพิจารณาโครงการ และต่อมาทางสำนักพระราชเลขานุการได้มีหนังสือลงวันที่ 7 ธันวาคม 2547 แจ้งให้ทราบว่า ได้นำความกราบบังคมทูลพระมหากรุณาทราบฝ่าละอองธุลีพระบาทแล้วทรงพระกรุณาโปรดเกล้าฯ รับโครงการก่อสร้างระบบส่งน้ำและปรับปรุงท่อระบายน้ำพนมวังค์ไว้เป็นโครงการอันเนื่องมาจากพระราชดำริ

2. วัตถุประสงค์

- 2.1 เพื่อบรรเทาอุทกภัยที่เกิดขึ้นเป็นประจำทุกปี
- 2.2 เพื่อส่งน้ำสำหรับการทำงานในช่วงฤดูฝนแลฤดูแล้ง
- 2.3 เป็นแหล่งเพาะพันธุ์ปลาและสัตว์น้ำอื่น ๆ

3. สถานที่ดำเนินการ

- บ้านพนมวังค์ หมู่ 6 ตำบลพนมวังค์ อำเภอควนขนุน จังหวัดพัทลุง
- พิกัด 47 NPJ 133 – 478 ระวัง 5024 II

4. กิจกรรมที่จะดำเนินงาน

4.1 ก่อสร้างระบบส่งน้ำ ทรบ.พนมวังก์ ยาวรวม 2,200 เมตร โดยมีรายละเอียดดังนี้

- ขนาด 0.75×0.60 เมตร ยาว 480 เมตร
- ขนาด 0.60×0.70 เมตร ยาว 840 เมตร
- ขนาด 0.50×0.60 เมตร ยาว 450 เมตร
- ขนาด 0.40×0.55 เมตร ยาว 450 เมตร

4.2 ขุดลอกคลองระบายน้ำ ยาว 500 เมตร

4.3 ซ่อมแซมเครื่องกักน้ำบานระบาย จำนวน 5 ชุด

4.4 ซ่อมแซมหินเรียง จำนวน 3 แห่ง

5. ระยะเวลาดำเนินการ

- เดือนมิถุนายน 2549 ถึงเดือนกันยายน 2549

6. แผนงานและงบประมาณ

- ดำเนินการเองและจ้างเหมาบางส่วน
- งบประมาณค่าก่อสร้าง 10,676,000 บาท

7. ผลประโยชน์ที่ได้รับ

- พื้นที่การเกษตร 3,3000 ไร่

8. แบบที่ใช้ในการก่อสร้าง

- แบบของ สชป.16 หมายเลข 06777-82

โครงการชลประทานพัทลุง

ธันวาคม 2549

โครงการระบบส่งน้ำ ทรบ.พนมวังก์ อันเนื่องมาจากพระราชดำริ

อำเภอควนขนุน จังหวัดพัทลุง

พื้นที่รับประโยชน์



โครงการระบบส่งน้ำ ทรบ.พนมวังกั อันเนื่องมาจากพระราชดำริ

อำเภอควนขนุน จังหวัดพัทลุง

กม. 1+500



ก่อนดำเนินการ



ระหว่างดำเนินการ



ก่อสร้างแล้วเสร็จ

โครงการระบบส่งน้ำ ทรบ.พนมวังกั อันเนื่องมาจากพระราชดำริ

อำเภอควนขนุน จังหวัดพัทลุง

กม. 0+400



ก่อนดำเนินการ



ระหว่างดำเนินการ



ก่อสร้างแล้วเสร็จ

โครงการระบบส่งน้ำ ทรบ.พนมวังก์ อันเนื่องมาจากพระราชดำริ
อำเภอควนขนุน จังหวัดพัทลุง

3. กิจกรรมก่อสร้างระบบส่งน้ำ

กม. 0+000



ก่อนดำเนินการ



ระหว่างดำเนินการ



ก่อสร้างแล้วเสร็จ

โครงการระบบส่งน้ำ ทรบ.พนมวังกั อันเนื่องมาจากพระราชดำริ

อำเภอควนขนุน จังหวัดพัทลุง

2. กิจกรรมขุดลอกคลองระบายน้ำ



ก่อนดำเนินการ



ก่อสร้างแล้วเสร็จ

บริเวณหน้า ทรบ.ปากคลอง LMC2



ก่อนดำเนินการ



ระหว่างดำเนินการ



ก่อสร้างแล้วเสร็จ

บริเวณหน้าท่อระบายน้ำพนมวังค์



ก่อนดำเนินการ



ระหว่างดำเนินการ



ก่อสร้างแล้วเสร็จ

1. กิจกรรมซ่อมแซมท่อระบายน้ำ




ก่อนดำเนินการ



ระหว่างดำเนินการ



ก่อสร้างแล้วเสร็จ

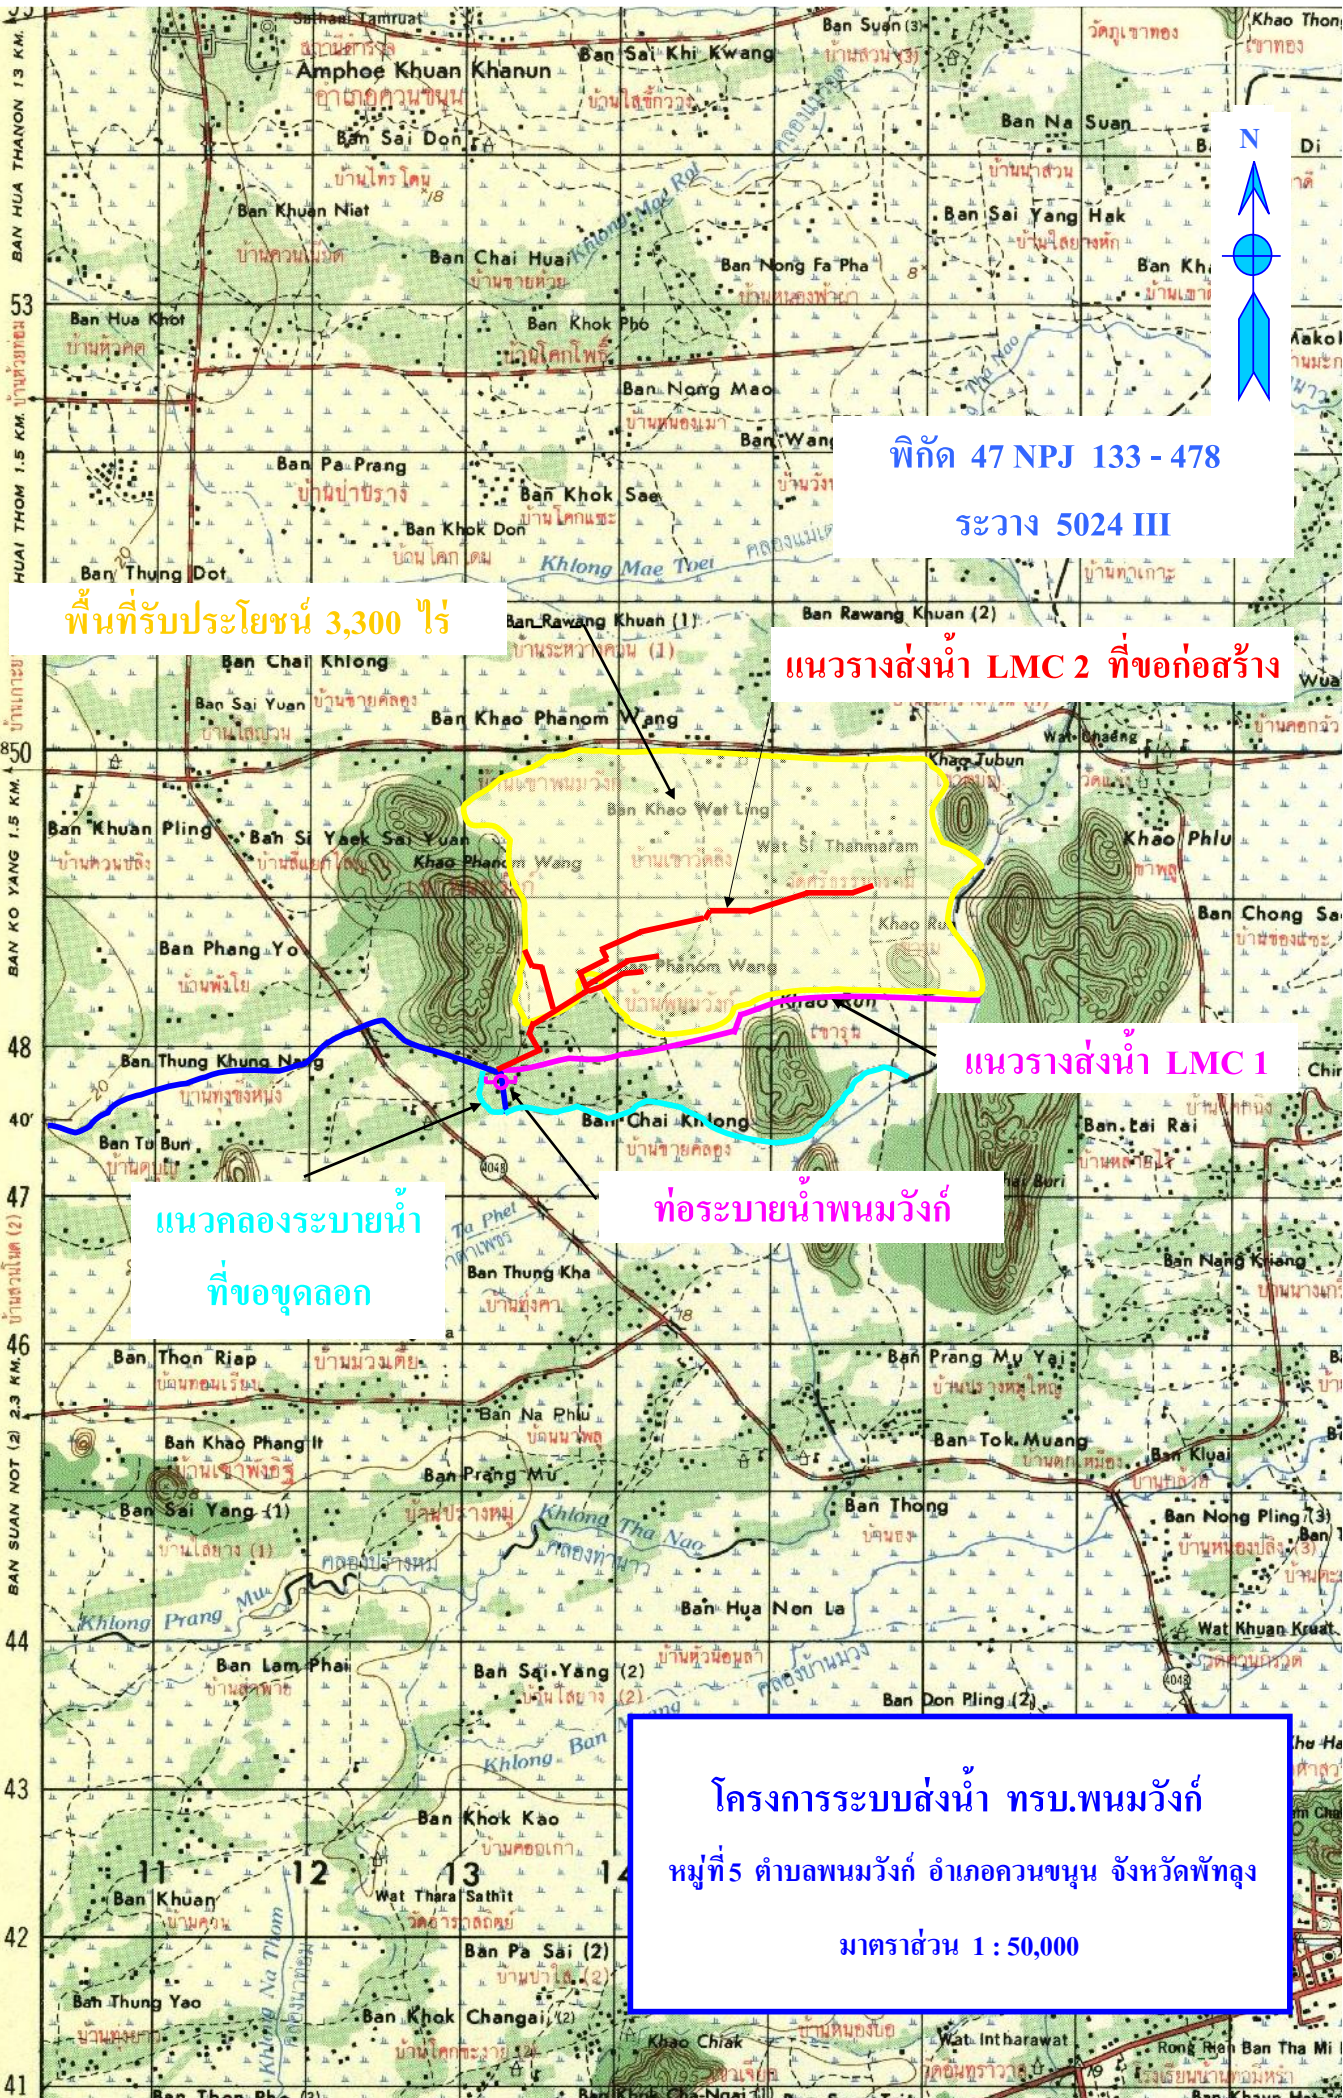

พิกัด 47 NPJ 133 - 478

ระวาง 5024 III

พื้นที่รับประโยชน์ 3,300 ไร่

แนวรางส่งน้ำ LMC 2 ที่ขอก่อสร้าง

แนวรางส่งน้ำ LMC 1

แนวคลองระบายน้ำ
ที่ขอขุดลอก

ท่อระบายน้ำพนมวังค์

โครงการระบบส่งน้ำ ทรบ.พนมวังค์
หมู่ที่ 5 ตำบลพนมวังค์ อำเภอควนขนุน จังหวัดพัทลุง
มาตราส่วน 1 : 50,000